


8階平面図

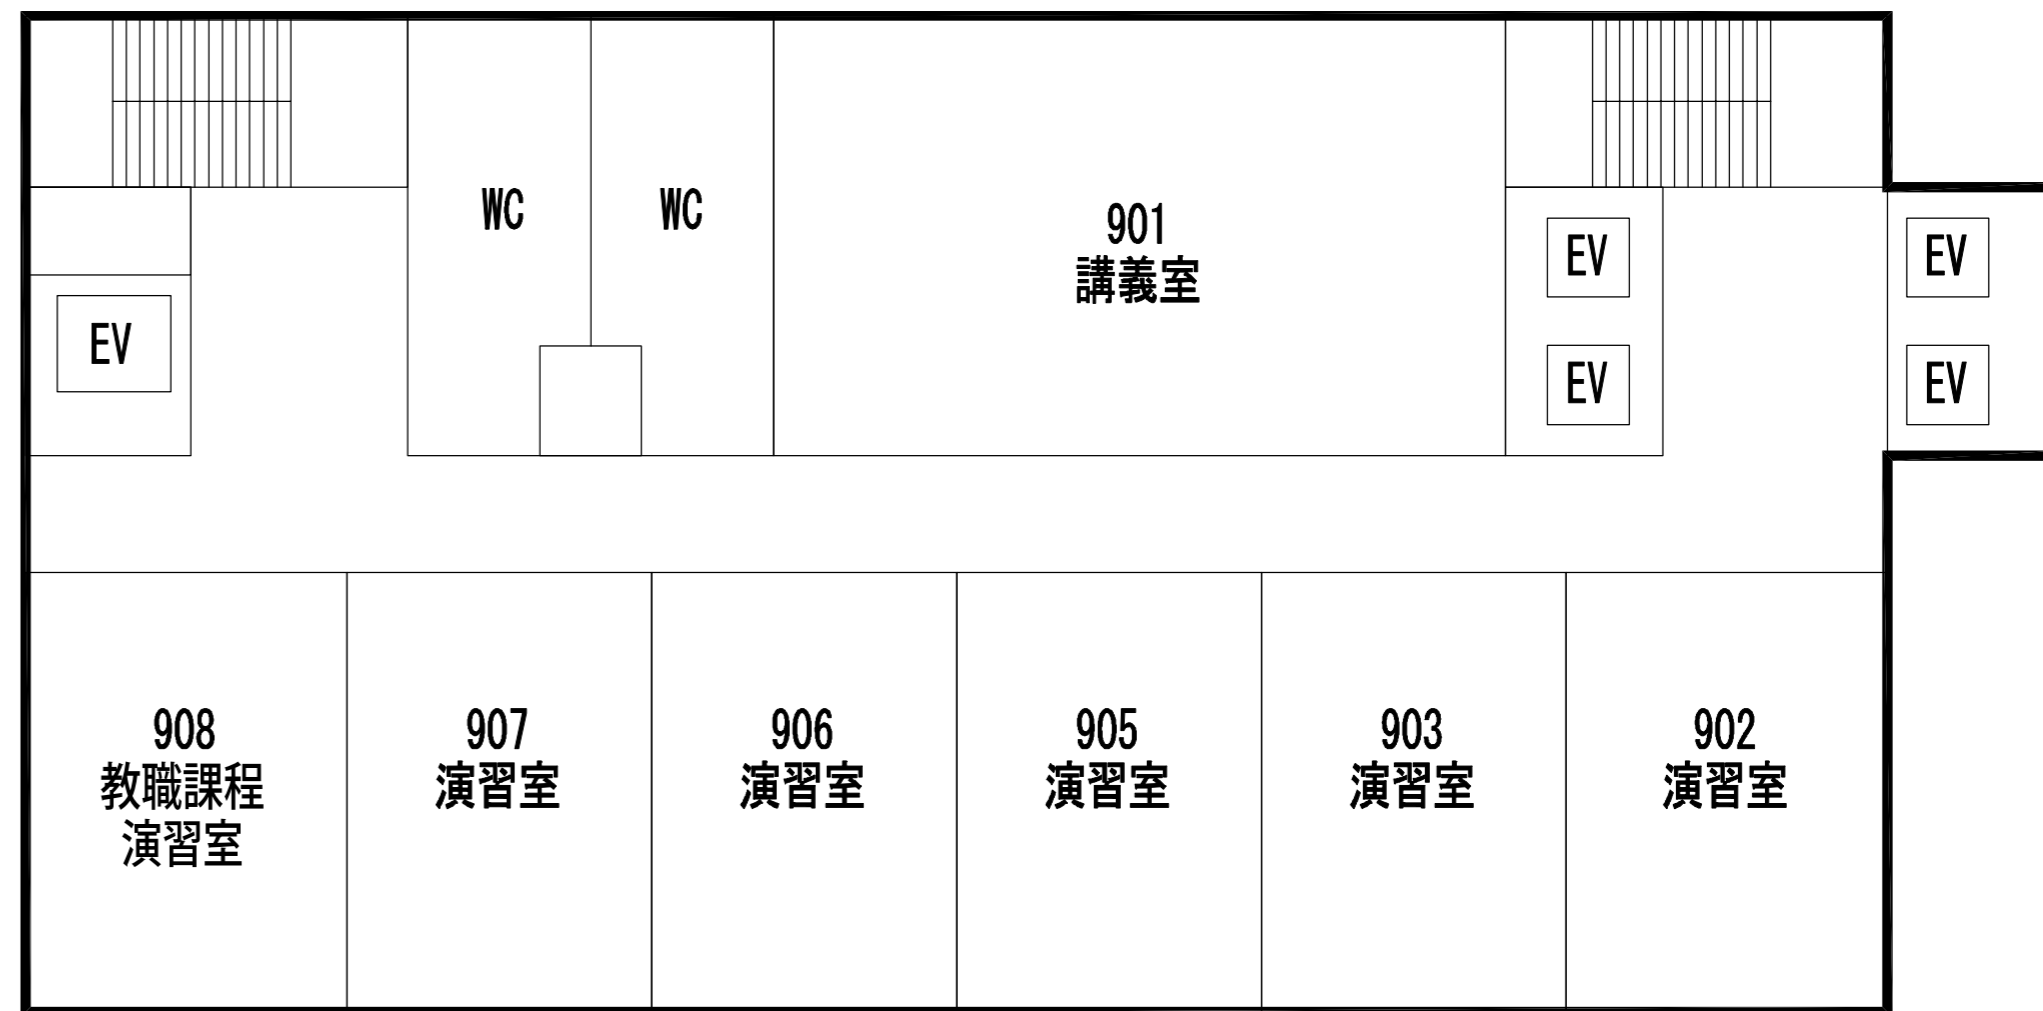

9階平面図